GENEVE

Centre de Contact Suisse des immigrés

PLAN 3ème ETAGE

25, route des Acacias

1227 Les Acacias

DOSSIER N°	9160
PLAN N°	4
DESS.:	C.D.P.
ECHELLE	1/100
DATE	22.04.98

D.A.E.L.
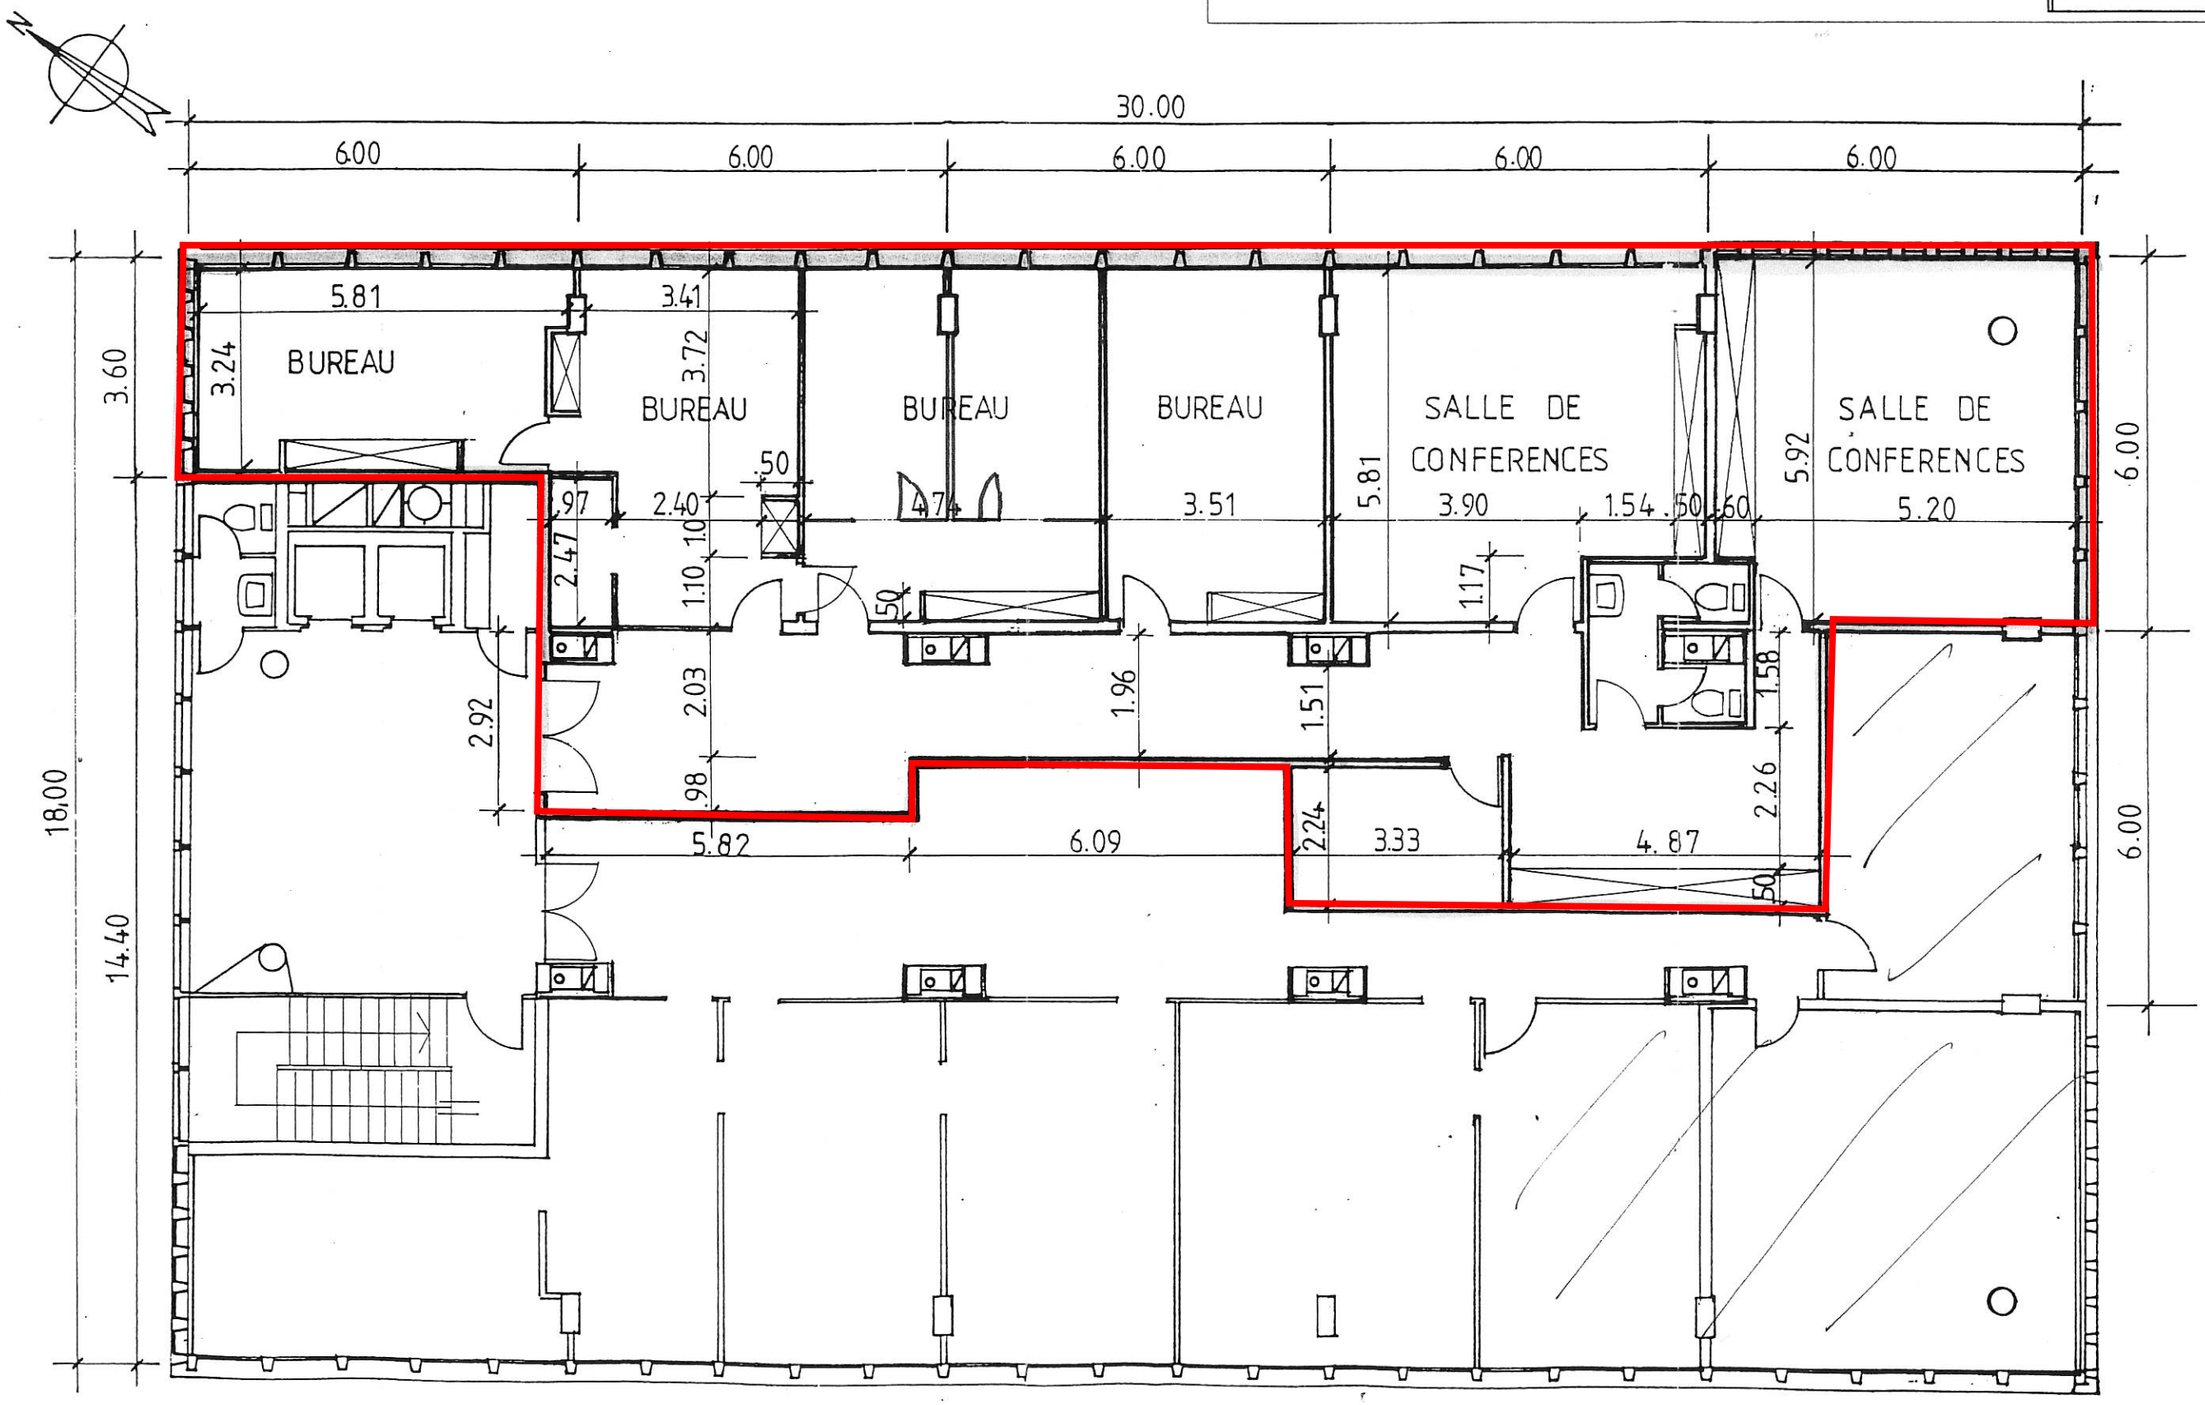
B.T.O.T.